


建筑		给排水	
结构		暖通	
电气			

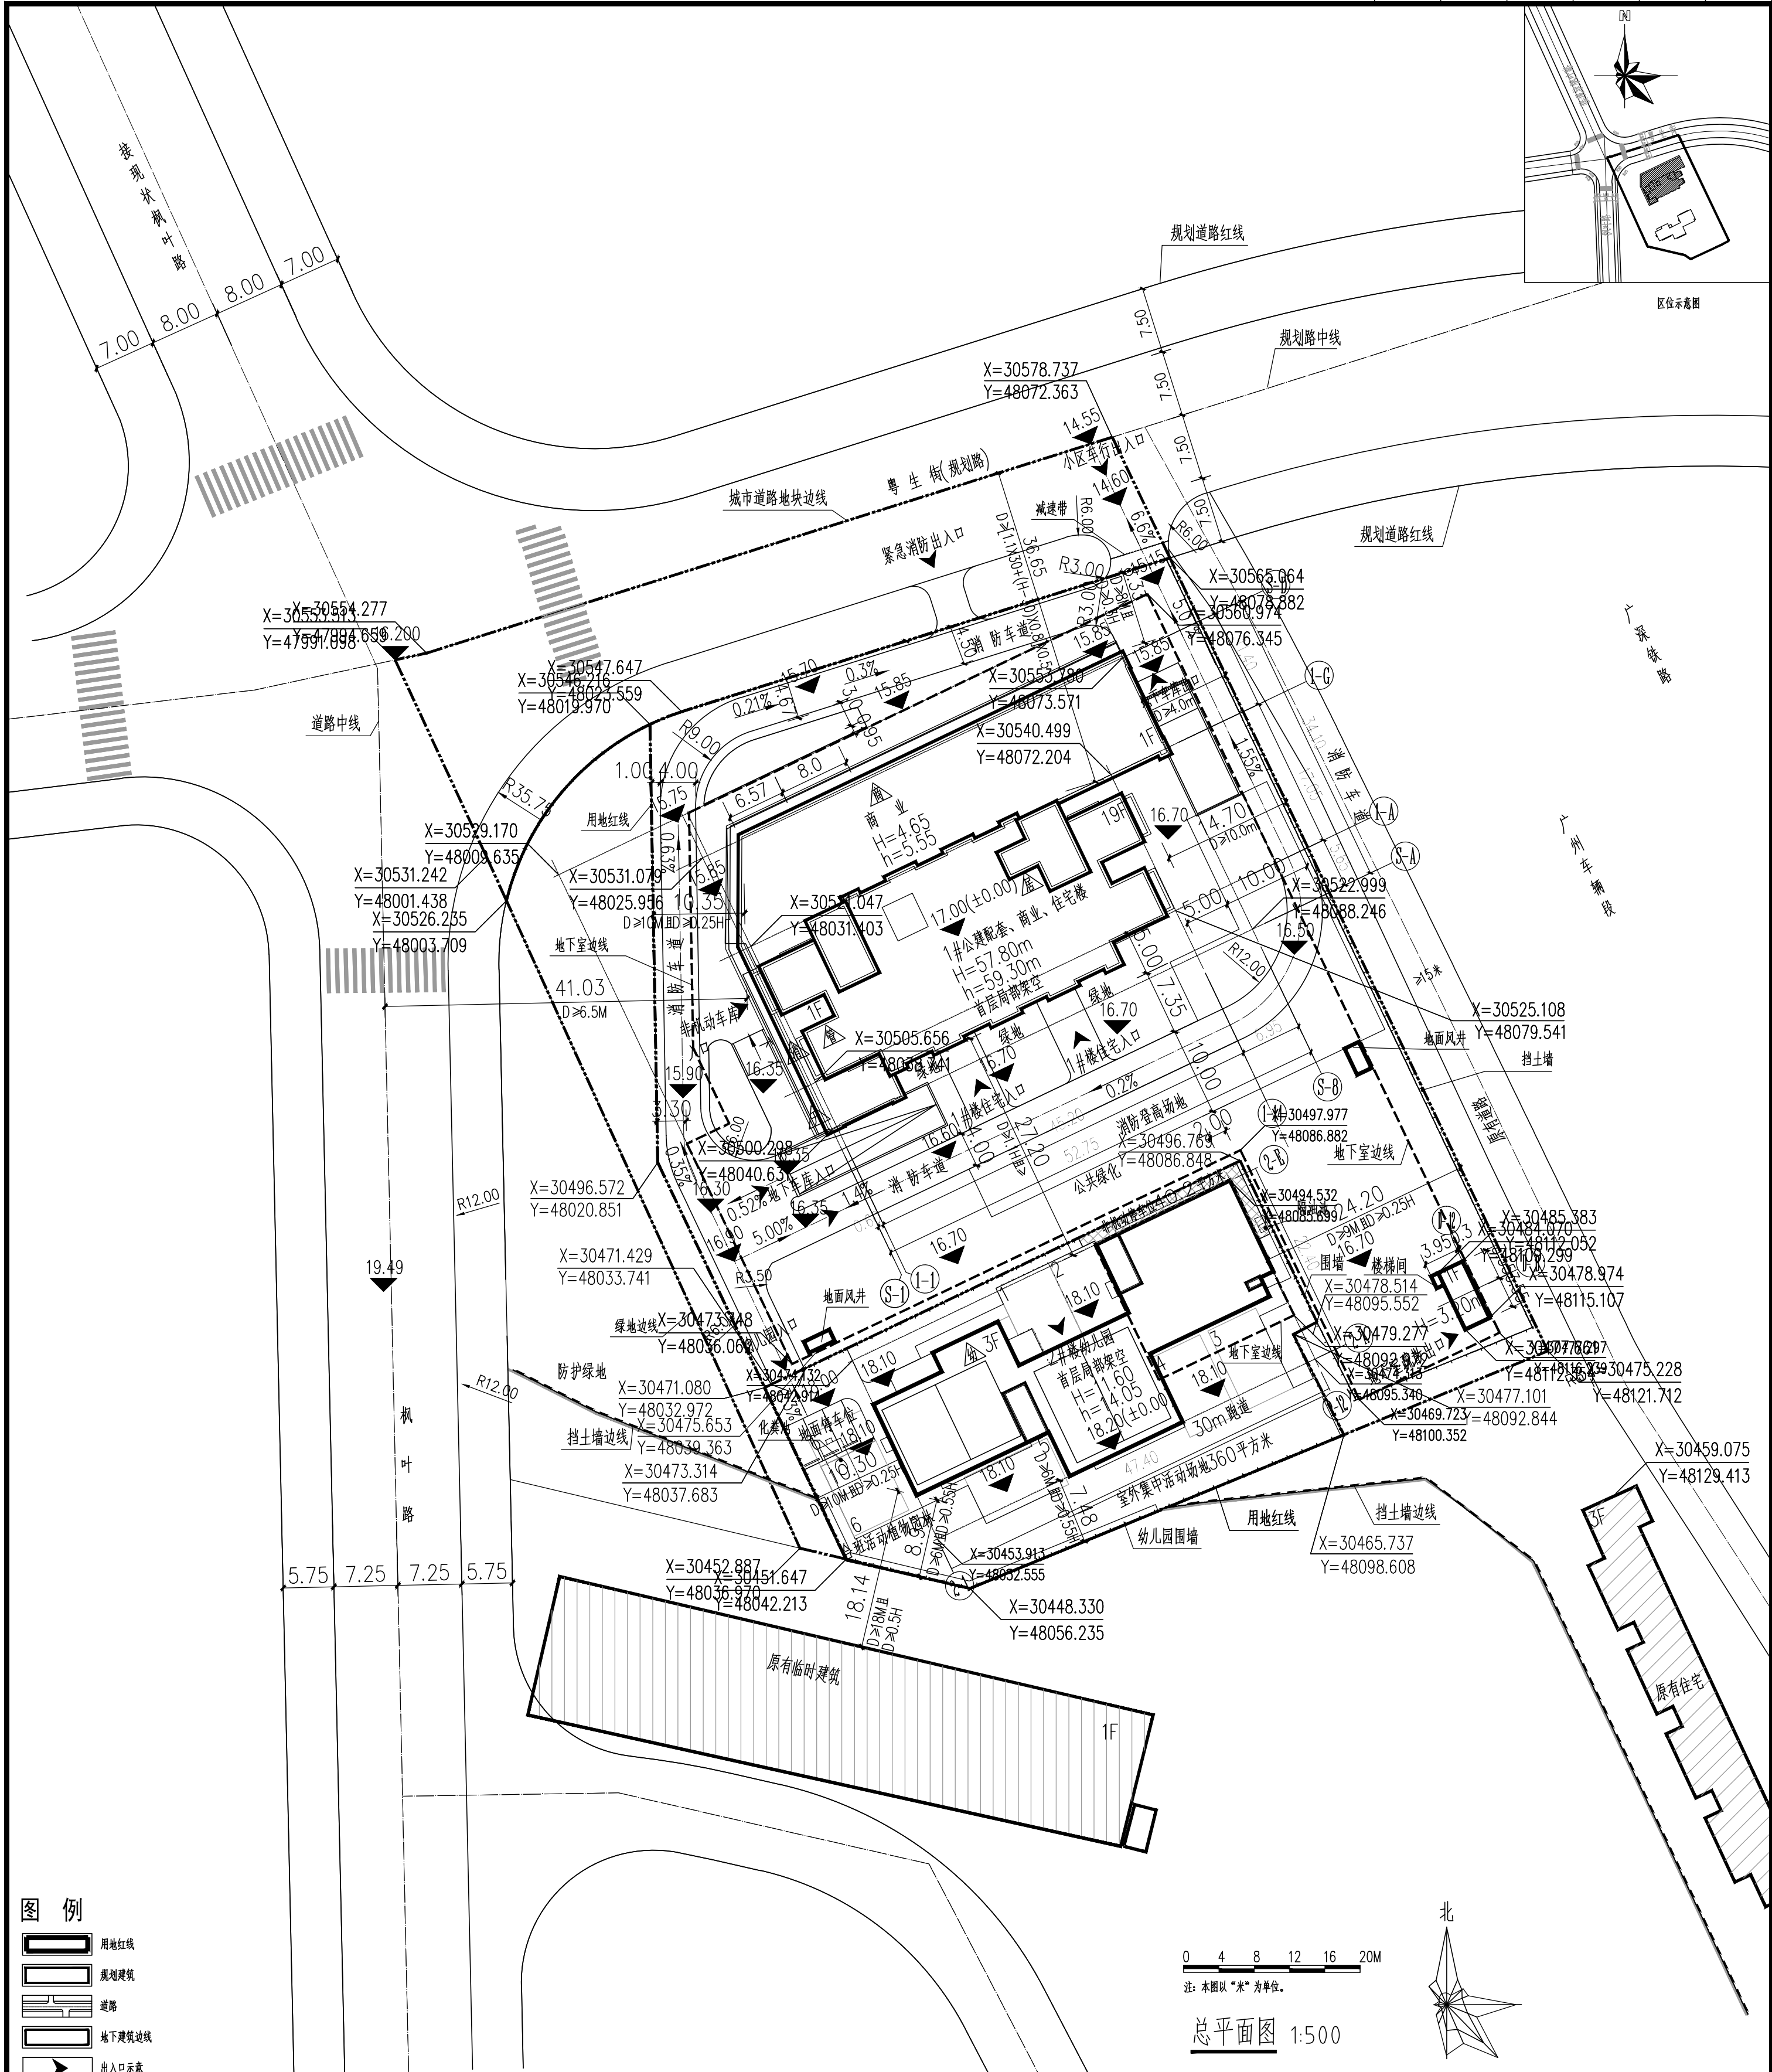

- 图例**
- 用地红线
  - 规划建筑
  - 道路
  - 地下室边线
  - 出入口
  - 控制点坐标
  - 室内地坪设计标高
  - 室内地坪设计标高
  - 建筑层数
  - 建筑编号
  - 公共绿地
  - 其他绿地
  - 硬铺地
  - 周边建筑
  - 围墙
  - 消防登高面
  - 挡土墙

- 说明:**
- 图中建筑物平面为建筑物的屋顶轮廓平面,地下室轮廓为地下室平面外轮廓;
  - 采用广州市高程系统和广州坐标系,建筑物的定位坐标为外墙交点坐标;
  - 图中标注的尺寸均为建筑物外墙之间,建筑物(地下室)退用地红线(或城市绿线)的距离;
  - 图中尺寸、坐标和标高均以米为单位;
  - 园林绿化及小区道路另详景观设计,本图仅为示意;
  - 图中H表示室外地面至屋面的高度,h表示室外地面至女儿墙的高度;
  - 消防车道与高层建筑之间,不应设置妨碍登高消防车操作的树木、架空管线等障碍物,消防救援场地与建筑之间不应设置妨碍消防车操作的树木、架空管线等障碍物和车库出入口;
  - 消防车道路面,救援操作场地及其下面的建筑结构、管道和暗沟等,应能承受重型消防车的压力(消防车道路基荷载按30T计算);
  - 机动车库基地出入口应设置减速安全设施

<b>广东省重工建筑设计院有限公司</b> GUANGDONG ZHONGGONG ARCHITECTURAL DESIGN INSTITUTE CO.,LTD.		工程名称	广州地区石牌职工公租房工程	1#楼住宅	
		建设单位	广州铁路股份有限公司		
审定	李德昆	专业负责	朱艳红	设计阶段	施工图
审核	刘爽	校核	涂翔晶	专业	建筑
项目负责	刘爽	设计	梁锐才	比例	1:500
		制图	梁锐才	日期	2018.06.25
		图名	总平面图		
		图号	14118-建施-00-Z01		